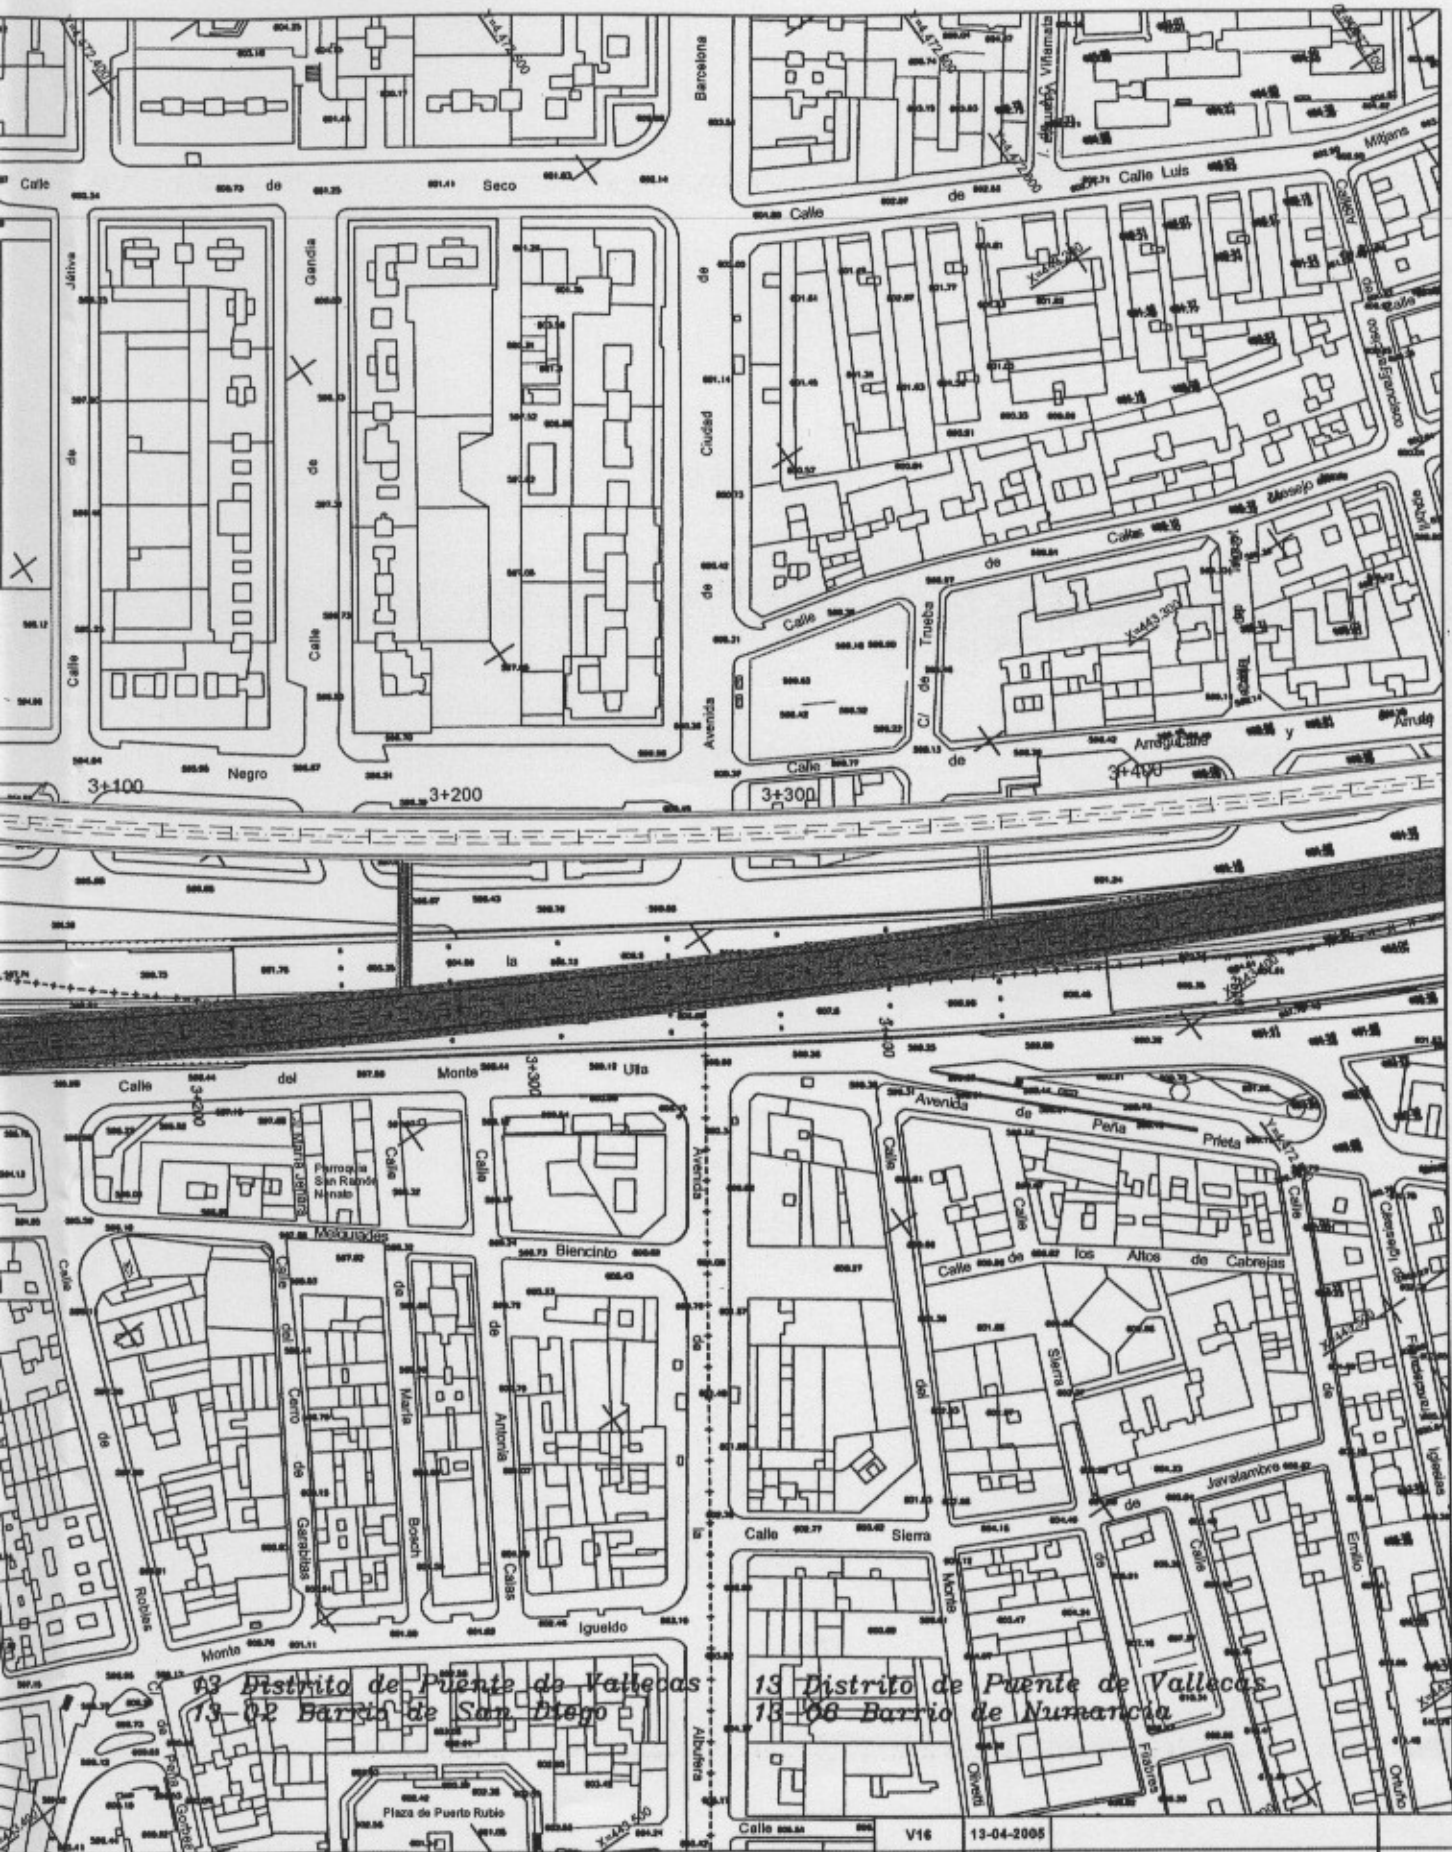

03 Distrito de Puente de Vallecas
13 02 Barrio de San Diego

13 Distrito de Puente de Vallecas
13 08 Barrio de Numancia

VERSION	FECHA	MODIFICACION	REVISADO
V16	13-04-2005		

ESCALAS ORIGINALES: 1:1.000 (0 10 20 30 40 50m) ORIGINAL UNE A-1 GRAFICA	TITULO DEL PROYECTO:	FECHA	TITULO DEL PLANO: CALZADA PRINCIPAL PLANTA	Nº 6.1.1 Hoja 5 de 6