


02 Distrito de Arganzuela
02-04 Barrio de Legazpi

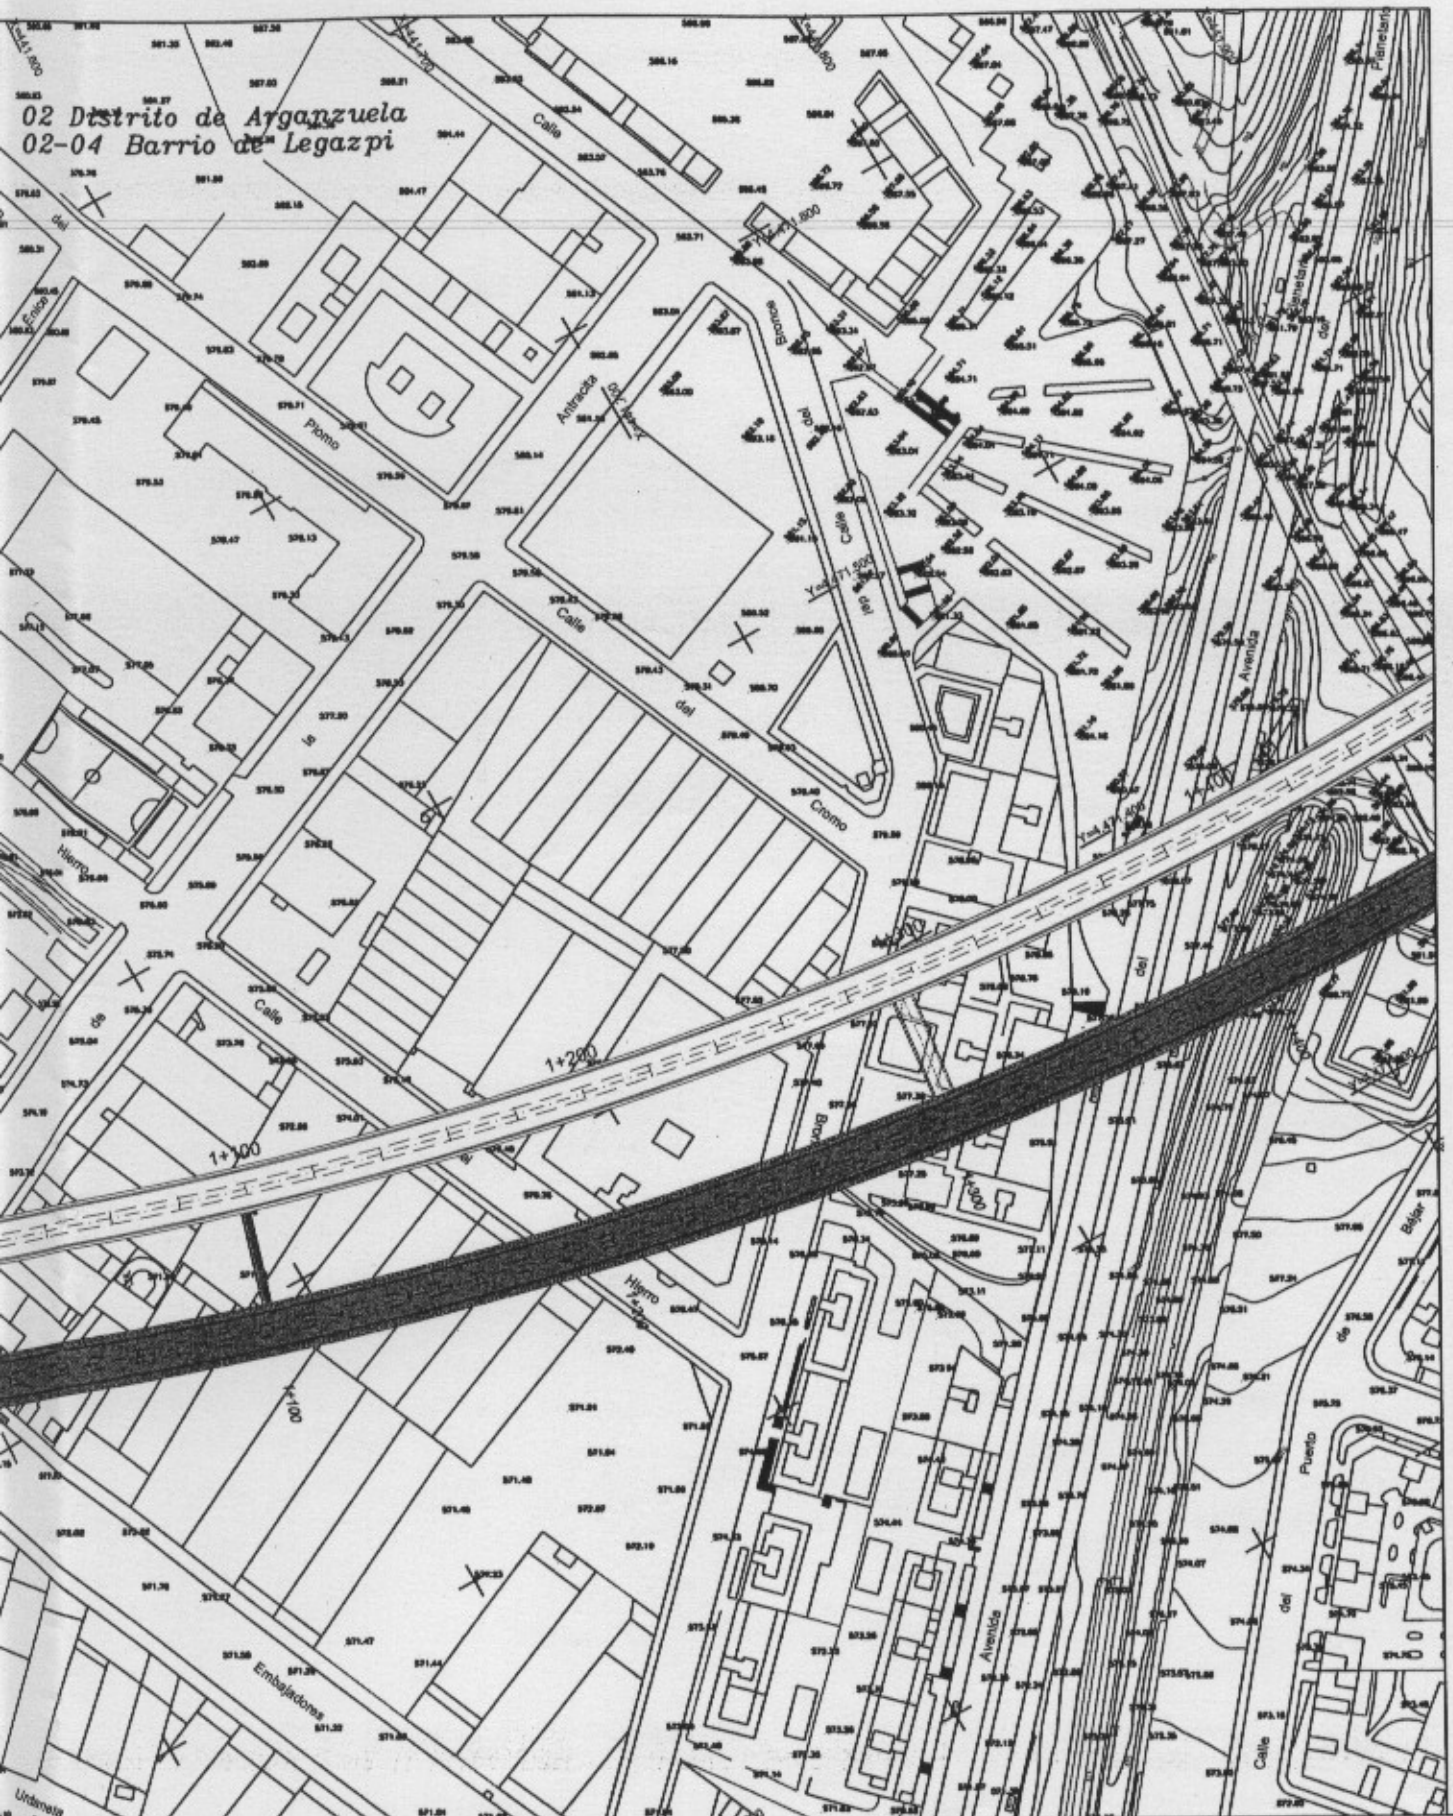

CONSULTORA		ESCALAS ORIGINALES 1:1.000		TITULO DEL PROYECTO:		VERSION		FECHA		MODIFICACION		REVISADO	
ORIGINAL LINE A-1		 GRAFICA				FECHA		TITULO DEL PLANO:		CALZADA PRINCIPAL PLANTA		6.1.1 Hoja 2 de 6	