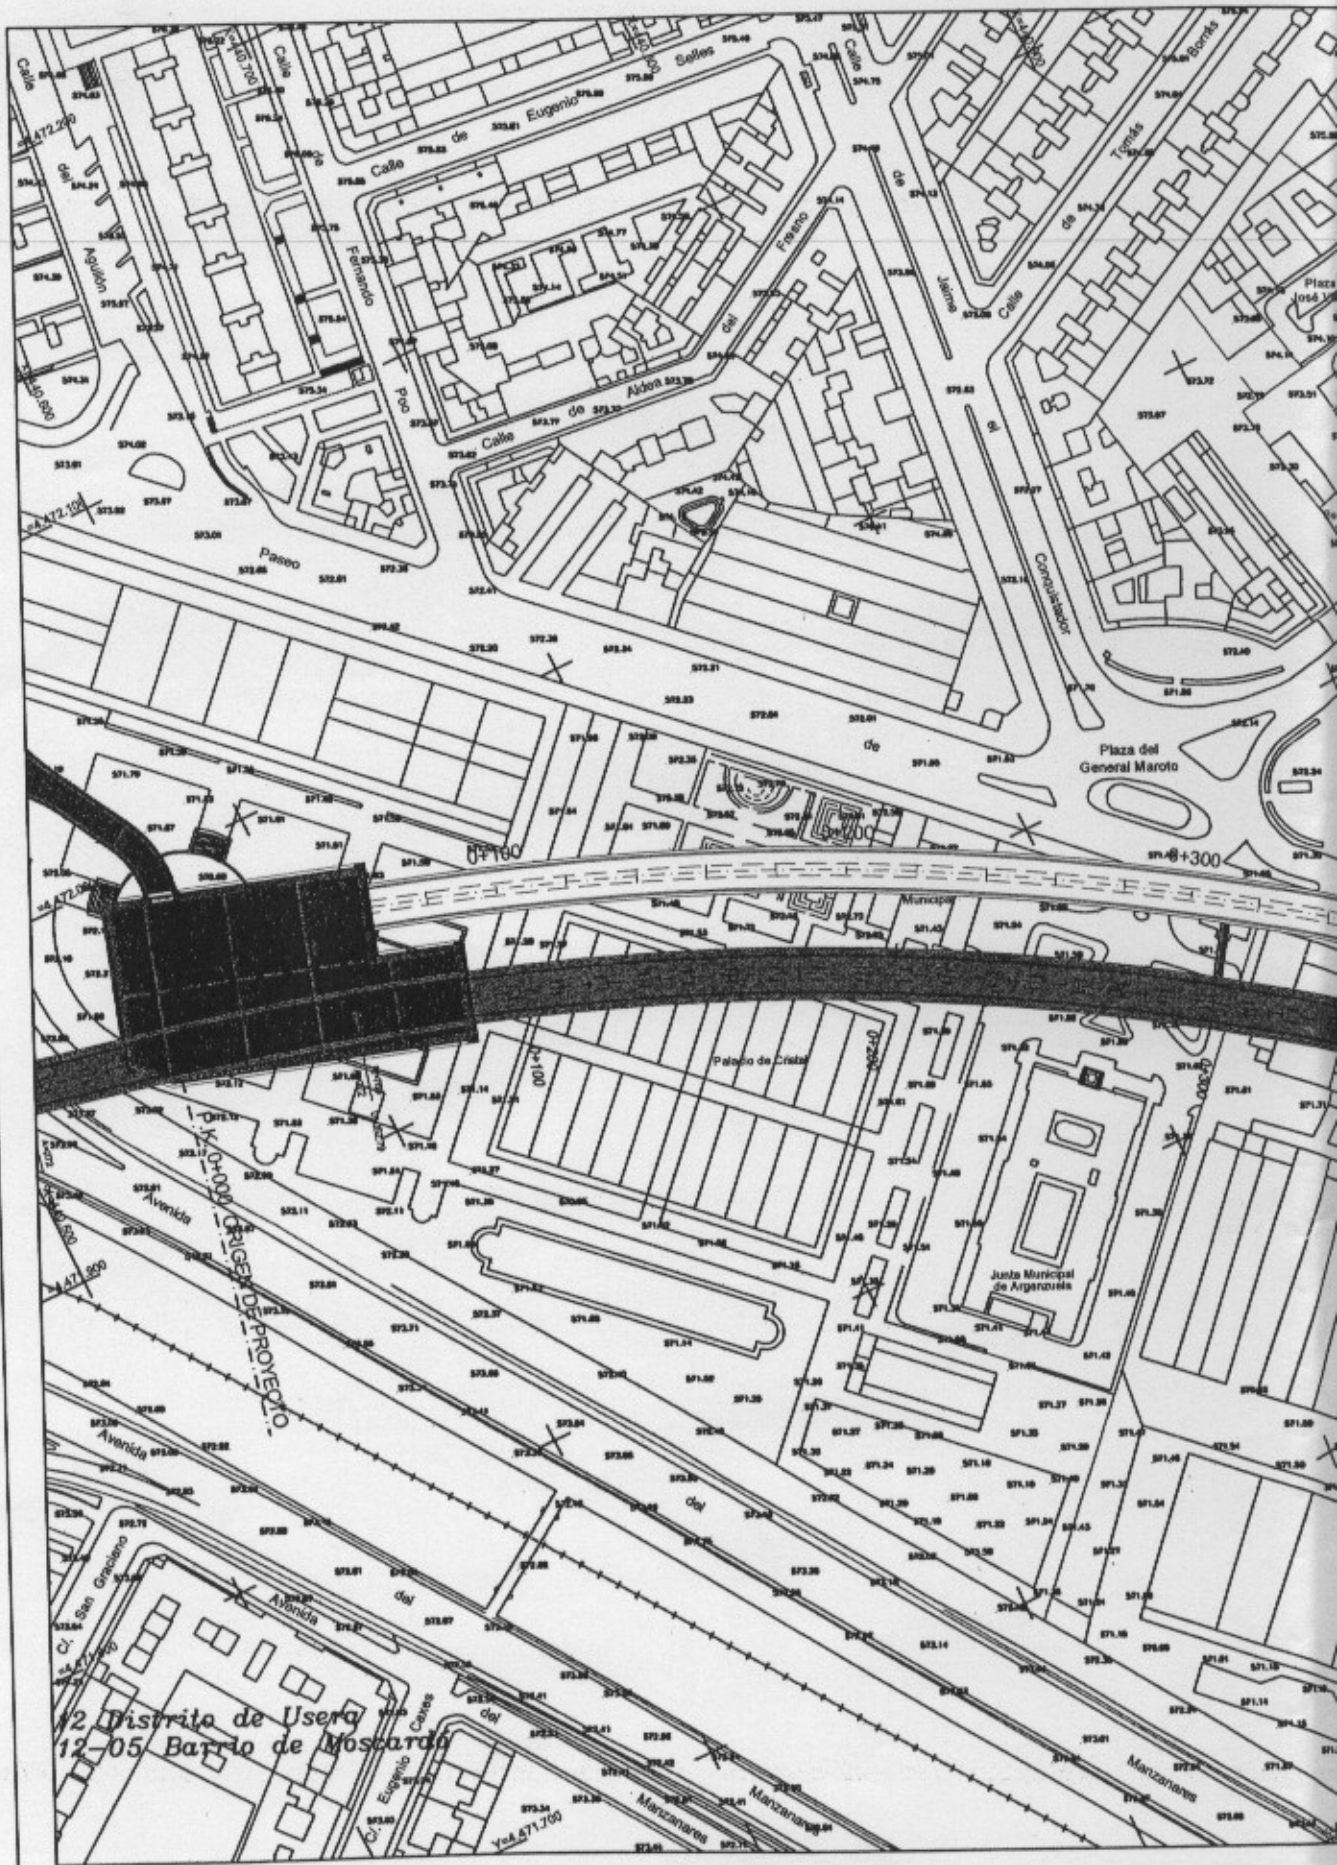

	CONCEJALIA DE GOBIERNO DE URBANISMO, VIVIENDA E INFRAESTRUCTURAS	EL INGENIERO INSPECTOR DEL PROYECTO D. JORGE PRESA MATILLA	LAS EMPRESAS CONSTRUCTORAS	LA EMPRESA CONS