
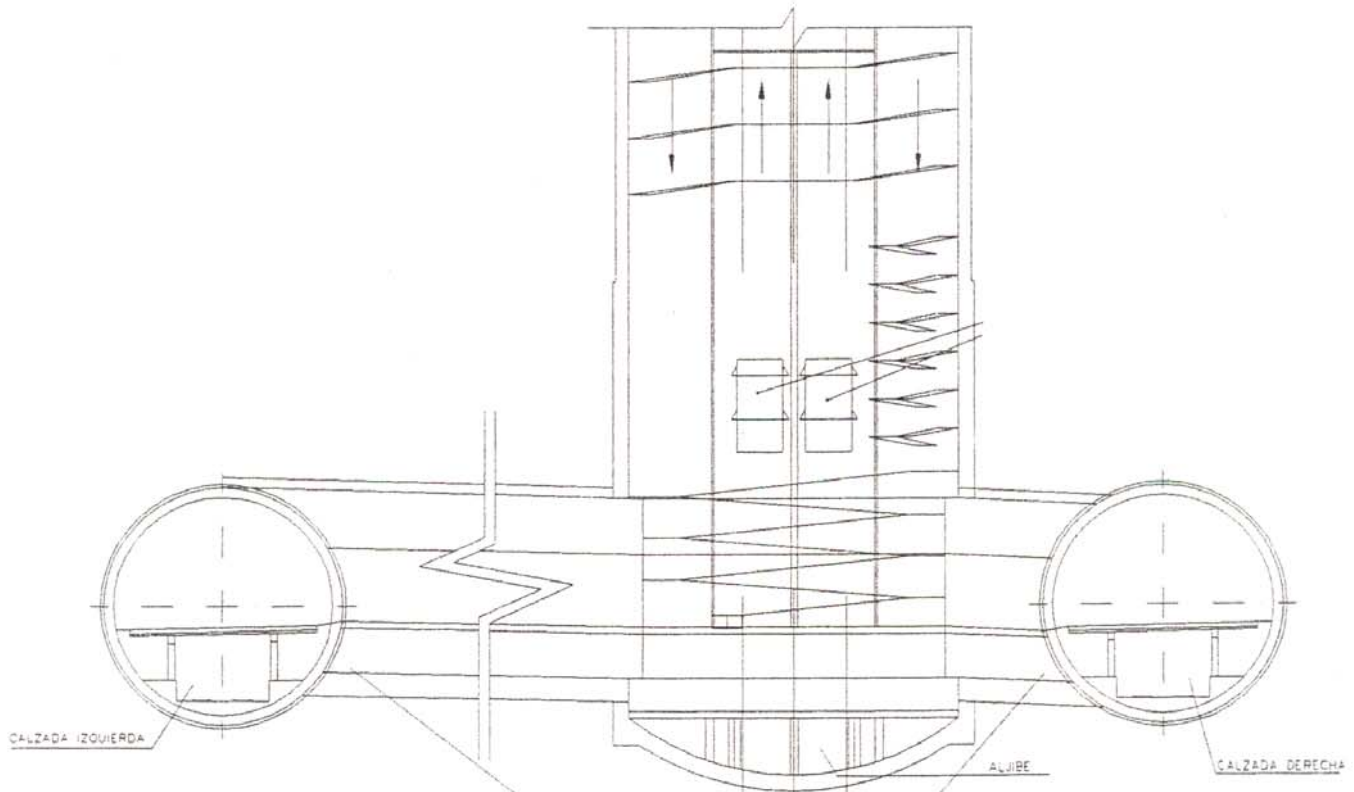


MODIFICADO

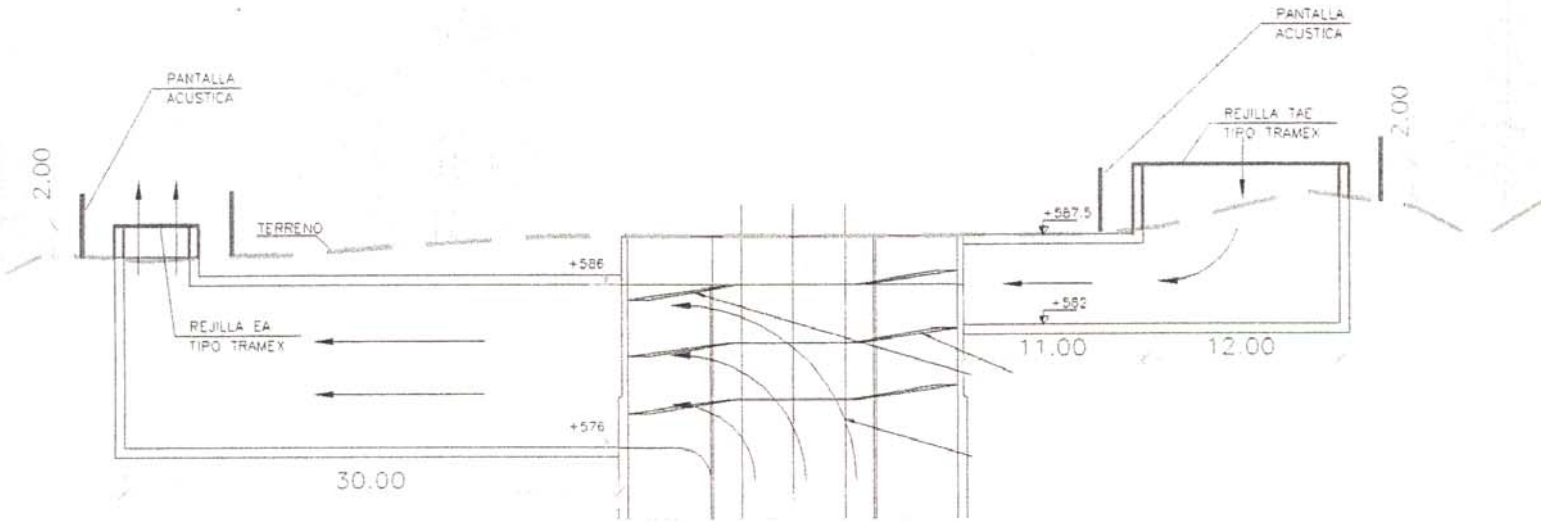

SECCIÓN B-B